

**ÖFFENTLICHE BEKANNTMACHUNG EINER
MÜNDLICHEN VERHANDLUNG**

Bürgermeisterin
LA Dipl.-Ing. Elisabeth Blanik
Baubehörde

Stadtgemeinde Lienz
A-9900 Lienz, Hauptplatz 7

Tel. +43.4852.600-405
Fax +43.4852.600 403
Mail rathaus@stadt-lienz.at
Web www.lienz.gv.at
DVR 0085031
AZ TF/kg 1532-41-2024
D/72329/2024
Datum 07.10.2024

Mit Eingabe vom hat **Frau Dr. Karin Helene Hausberger, Nikodemweg 13, 6020 Innsbruck** um die Erteilung der baubehördlichen Genehmigung für den Abbruch und Neubau des Daches am Nebengebäude sowie des Lagers auf Gp. 407/1 in EZ 494, KG Lienz, angesucht.

Hierüber wird im Sinne des § 32 Abs. 1 der Tiroler Bauordnung 2022 LGBl. 44/2022 i.d.g.F. und der §§ 40 bis 44 des Allgemeinen Verwaltungsverfahrensgesetzes (AVG 1991) BGBl. 51/1991 i.d.g.F. die mündliche Verhandlung für **Mittwoch, den 23.10.2024 um 10:00 Uhr** an Ort und Stelle (**Treffpunkt: Franz von Gitterle-Weg 5**) angeordnet.

Beteiligte können persönlich zur Verhandlung kommen, an ihrer Stelle einen Bevollmächtigten/eine Bevollmächtigte entsenden oder gemeinsam mit ihrem/ihrer Bevollmächtigten zur Verhandlung kommen.

Bevollmächtigter/Bevollmächtigte kann eine eigenberechtigte natürliche Person, eine juristische Person oder eine eingetragene Personengesellschaft sein. Personen, die unbefugt die Vertretung anderer zu Erwerbszwecken betreiben, dürfen nicht bevollmächtigt werden.

Der/die Bevollmächtigte eines/einer Beteiligten muss mit der Sachlage vertraut sein und sich durch eine schriftliche Vollmacht ausweisen können. Die Vollmacht hat auf Namen oder Firma zu lauten.

Eine schriftliche Vollmacht ist nicht erforderlich,

- wenn Sie sich durch eine zur berufsmäßigen Parteienvertretung befugte Person (z.B. einen Rechtsanwalt/eine Rechtsanwältin, einen Notar/eine Notarin, einen Wirtschaftstreuhänder/eine Wirtschaftstreuhänderin oder einen Ziviltechniker/eine Ziviltechnikerin) vertreten lassen,
- wenn Ihr Bevollmächtigter/Ihre Bevollmächtigte seine/ihre Vertretungsbefugnis durch seine/ihre Bürgerkarte nachweist,
- wenn sie sich durch uns bekannte Angehörige (§ 36a des Allgemeinen Verwaltungsverfahrensgesetzes 1991 - AVG), Haushaltsangehörige, Angestellte oder durch uns bekannte Funktionäre/Funktionärinnen von Organisationen vertreten lassen und kein Zweifel an deren Vertretungsbefugnis besteht oder
- wenn Sie gemeinsam mit Ihrem/Ihrer Bevollmächtigten zur Verhandlung kommen.

Die für das Verfahren eingereichten Pläne und sonstigen Behelfe liegen bis zum Tag vor der örtlichen Verhandlung beim Stadtamt Lienz – Bauamt (Liebburg 4. Stock) zur Einsichtnahme auf.

Abgesehen von dieser Bekanntmachung und der persönlichen Verständigung wird die Verhandlung durch Verlautbarung im Internet unter der Homepage der Stadtgemeinde Lienz www.lienz.gv.at kundgemacht.

Beteiligte verlieren ihre Parteistellung, soweit Sie nicht spätestens am Tag vor Beginn der Verhandlung während der Amtsstunden bei uns oder während der Verhandlung Einwendungen erheben. Außerhalb der Verhandlung schriftlich erhobene Einwendungen müssen spätestens am Tag vor Beginn der Verhandlung bis zum Ende der Amtsstunden bei uns eingelangt sein. Außer in der Verhandlung können mündliche Einwendungen spätestens bis zum 22.10.2024 während der Amtsstunden im Stadtbauamt (Liebburg 4. Stock) erhoben werden.

Wenn ein Beteiligter/eine Beteiligte jedoch durch ein unvorhergesehenes oder unabwendbares Ereignis verhindert war, rechtzeitig Einwendungen zu erheben und sie/ihn kein Verschulden oder nur ein minderer Grad des Versehens trifft, kann er/sie binnen zwei Wochen nach Wegfall des Hindernisses, das sie/ihn an der Erhebung von Einwendungen gehindert hat, jedoch spätestens bis zum Zeitpunkt der rechtskräftigen Entscheidung der Sache, bei uns Einwendungen erheben. Diese Einwendungen gelten dann als rechtzeitig erhoben. Eine längere Ortsabwesenheit stellt kein unvorhergesehenes oder unabwendbares Ereignis dar.

Rechtsgrundlage: §§ 40 bis 42 des Allgemeinen Verwaltungsverfahrensgesetzes 1991 - AVG.

Der Antragsteller wird ersucht einen Tisch am Verhandlungsort bereitzustellen.

Die Bürgermeisterin:


LA Dipl.-Ing. Elisabeth Blanik



Dieses Dokument wurde von BGM LA Dipl.-Ing. Elisabeth Blanik elektronisch gefertigt und amtssigniert.

Datum 09.10.2024

Informationen zur Prüfung finden Sie unter: www.lienz.gv.at/amtssignatur

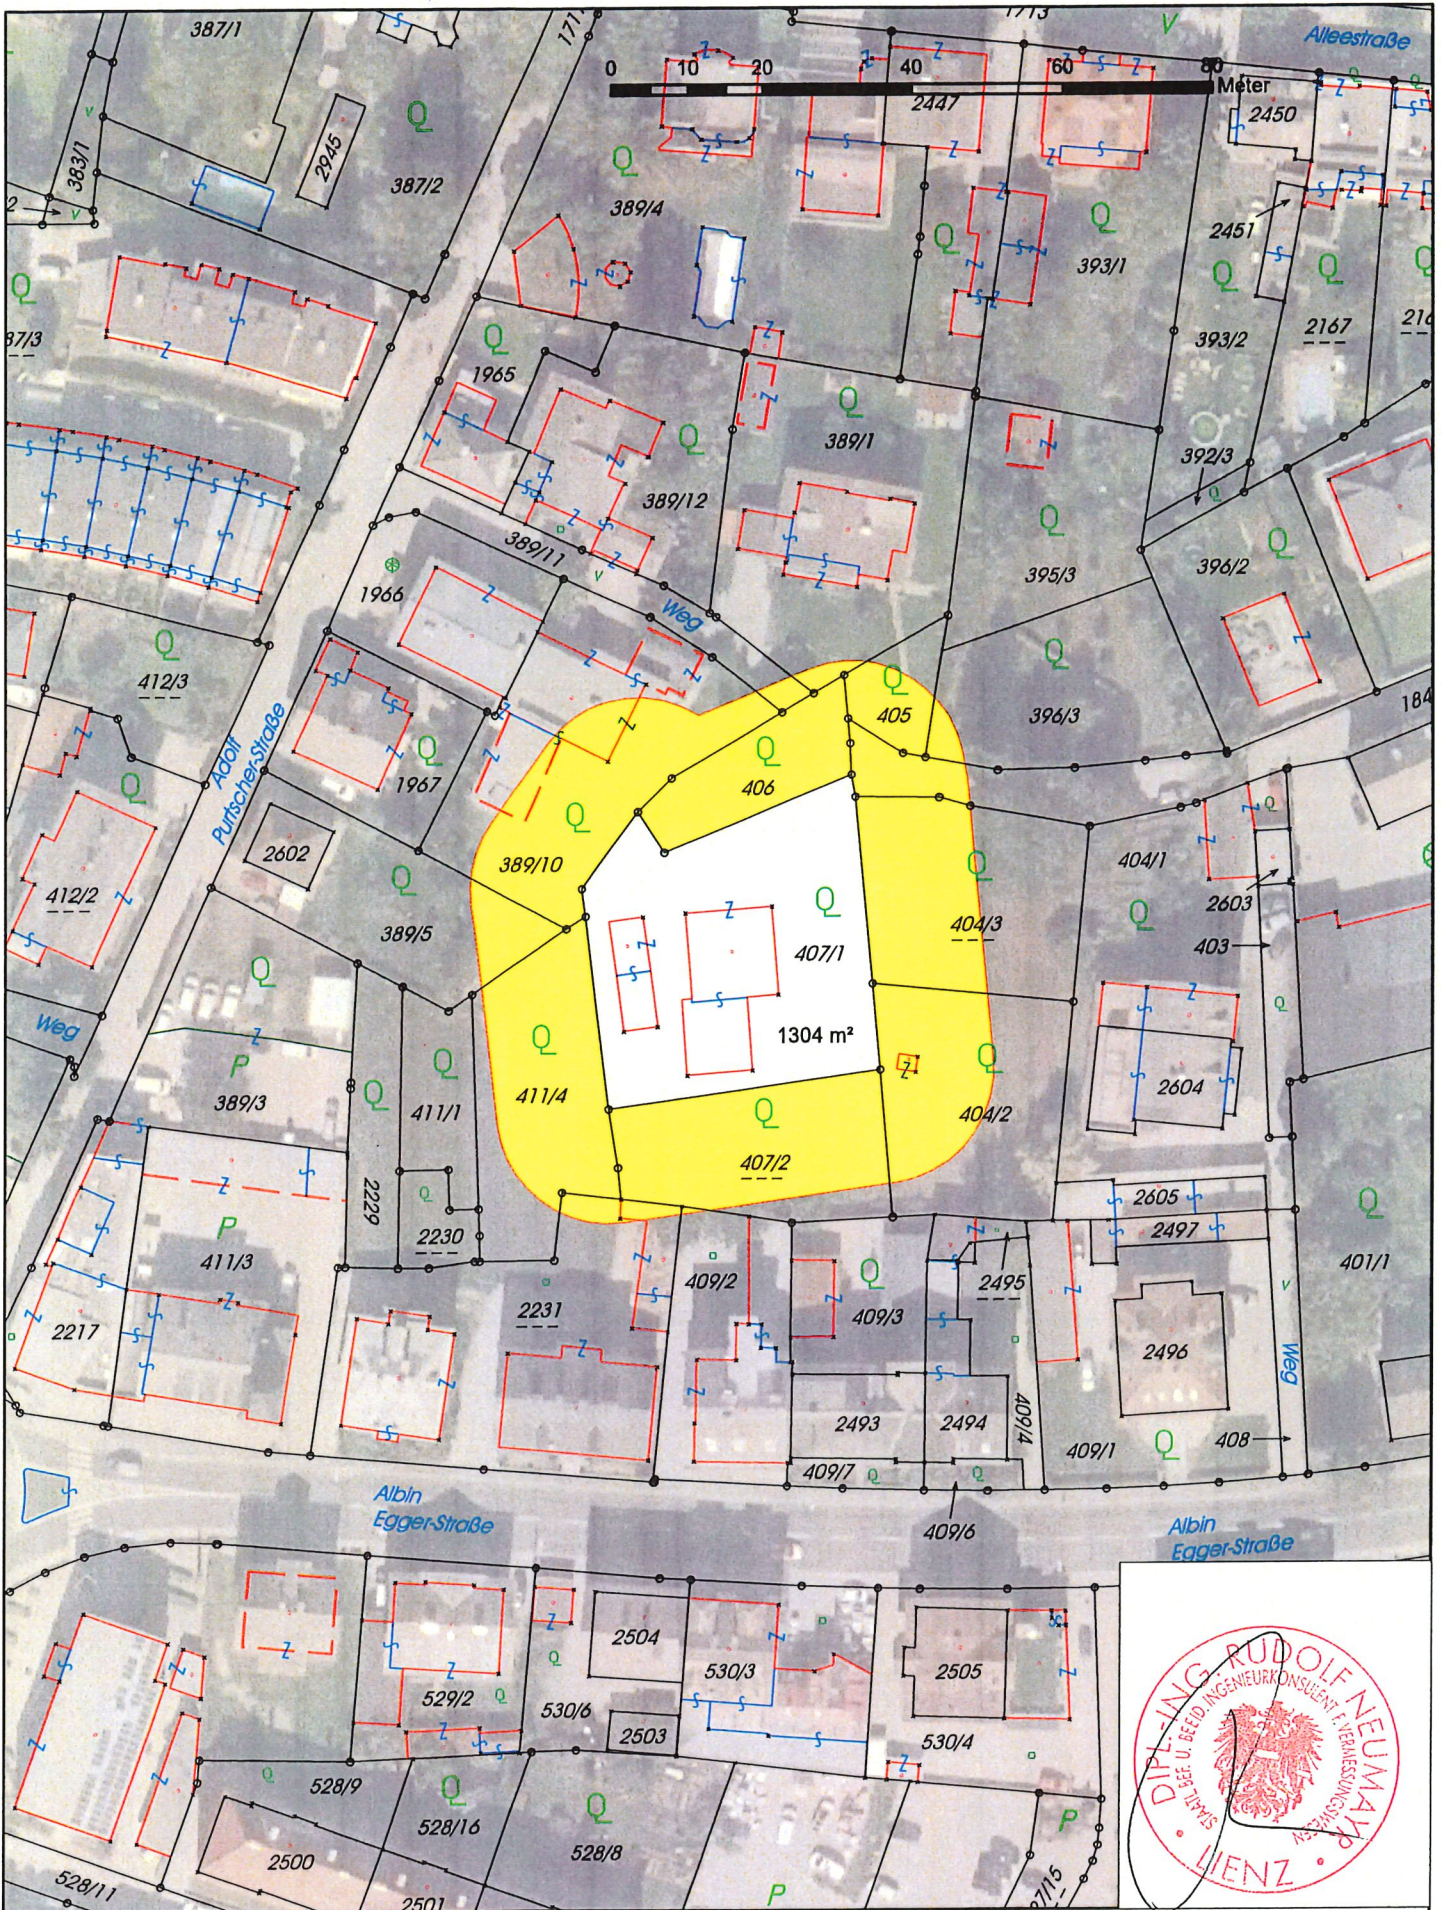

Vermessungskanzlei
Dipl. Ing. Rudolf Neumayr
 Albin Egger-Str. 10 Tel: 04852-68568
 9900 Lienz Email: neumayr@zt-gis.at



GIS-Datenstand ohne Haftung! DKM (c) BEV
 Stichtagsdaten, OPH Farbe (c) Land Tirol

Lageplan
 Stadtgemeinde Lienz

Maßstab 1:1 000
 Datum 4.9.2024

GZI 3102/2023
 KatGem Lienz
 KgNr 85 0 20
 GerBez Lienz

