

**Betreff: Exkamrierung von Teilflächen aus Gp. 1686/1 und Gp. 1683, beide  
KG Lienz aus dem öffentlichen Gut**

Verteiler: 1 Amtstafel der Stadtgemeinde Lienz (Rathaus-Liebburg)  
2 Kundmachungstafeln (Patriasdorf, Peggetz)  
Website der Stadtgemeinde Lienz  
1 Akt

## KUNDMACHUNG

Gemäß § 60 TGO wird kundgemacht, dass der Stadtrat der Stadtgemeinde Lienz in seiner Sitzung am 02.07.2024 beschlossen hat, die in der beiliegenden Planurkunde als Trennfläche 1 bezeichnete Fläche aus dem GST 1686/1 KG Lienz im Ausmaß von 3 m<sup>2</sup> und als Trennfläche 2 bezeichnete Fläche aus dem GST 1683 KG Lienz im Ausmaß von 1 m<sup>2</sup> aus dem öffentlichen Gut zu exkamrieren.

Wer sich mit diesem Beschluss in seinen Rechten verletzt fühlt, kann innerhalb der Kundmachungfrist schriftlich Aufsichtsbeschwerde beim Stadtamt Lienz erheben.

Für die Richtigkeit  
der Ausfertigung:

Stadt-Amtdirektor  
Dr. Alban Ymeri




Für den Gemeinderat:

Bürgermeisterin  
LA Dipl.-Ing. Elisabeth Blanik e.h.


Kundgemacht vom: 17.07.2024  
bis einschließlich: 31.07.2024

abzunehmen am: 01.08.2024

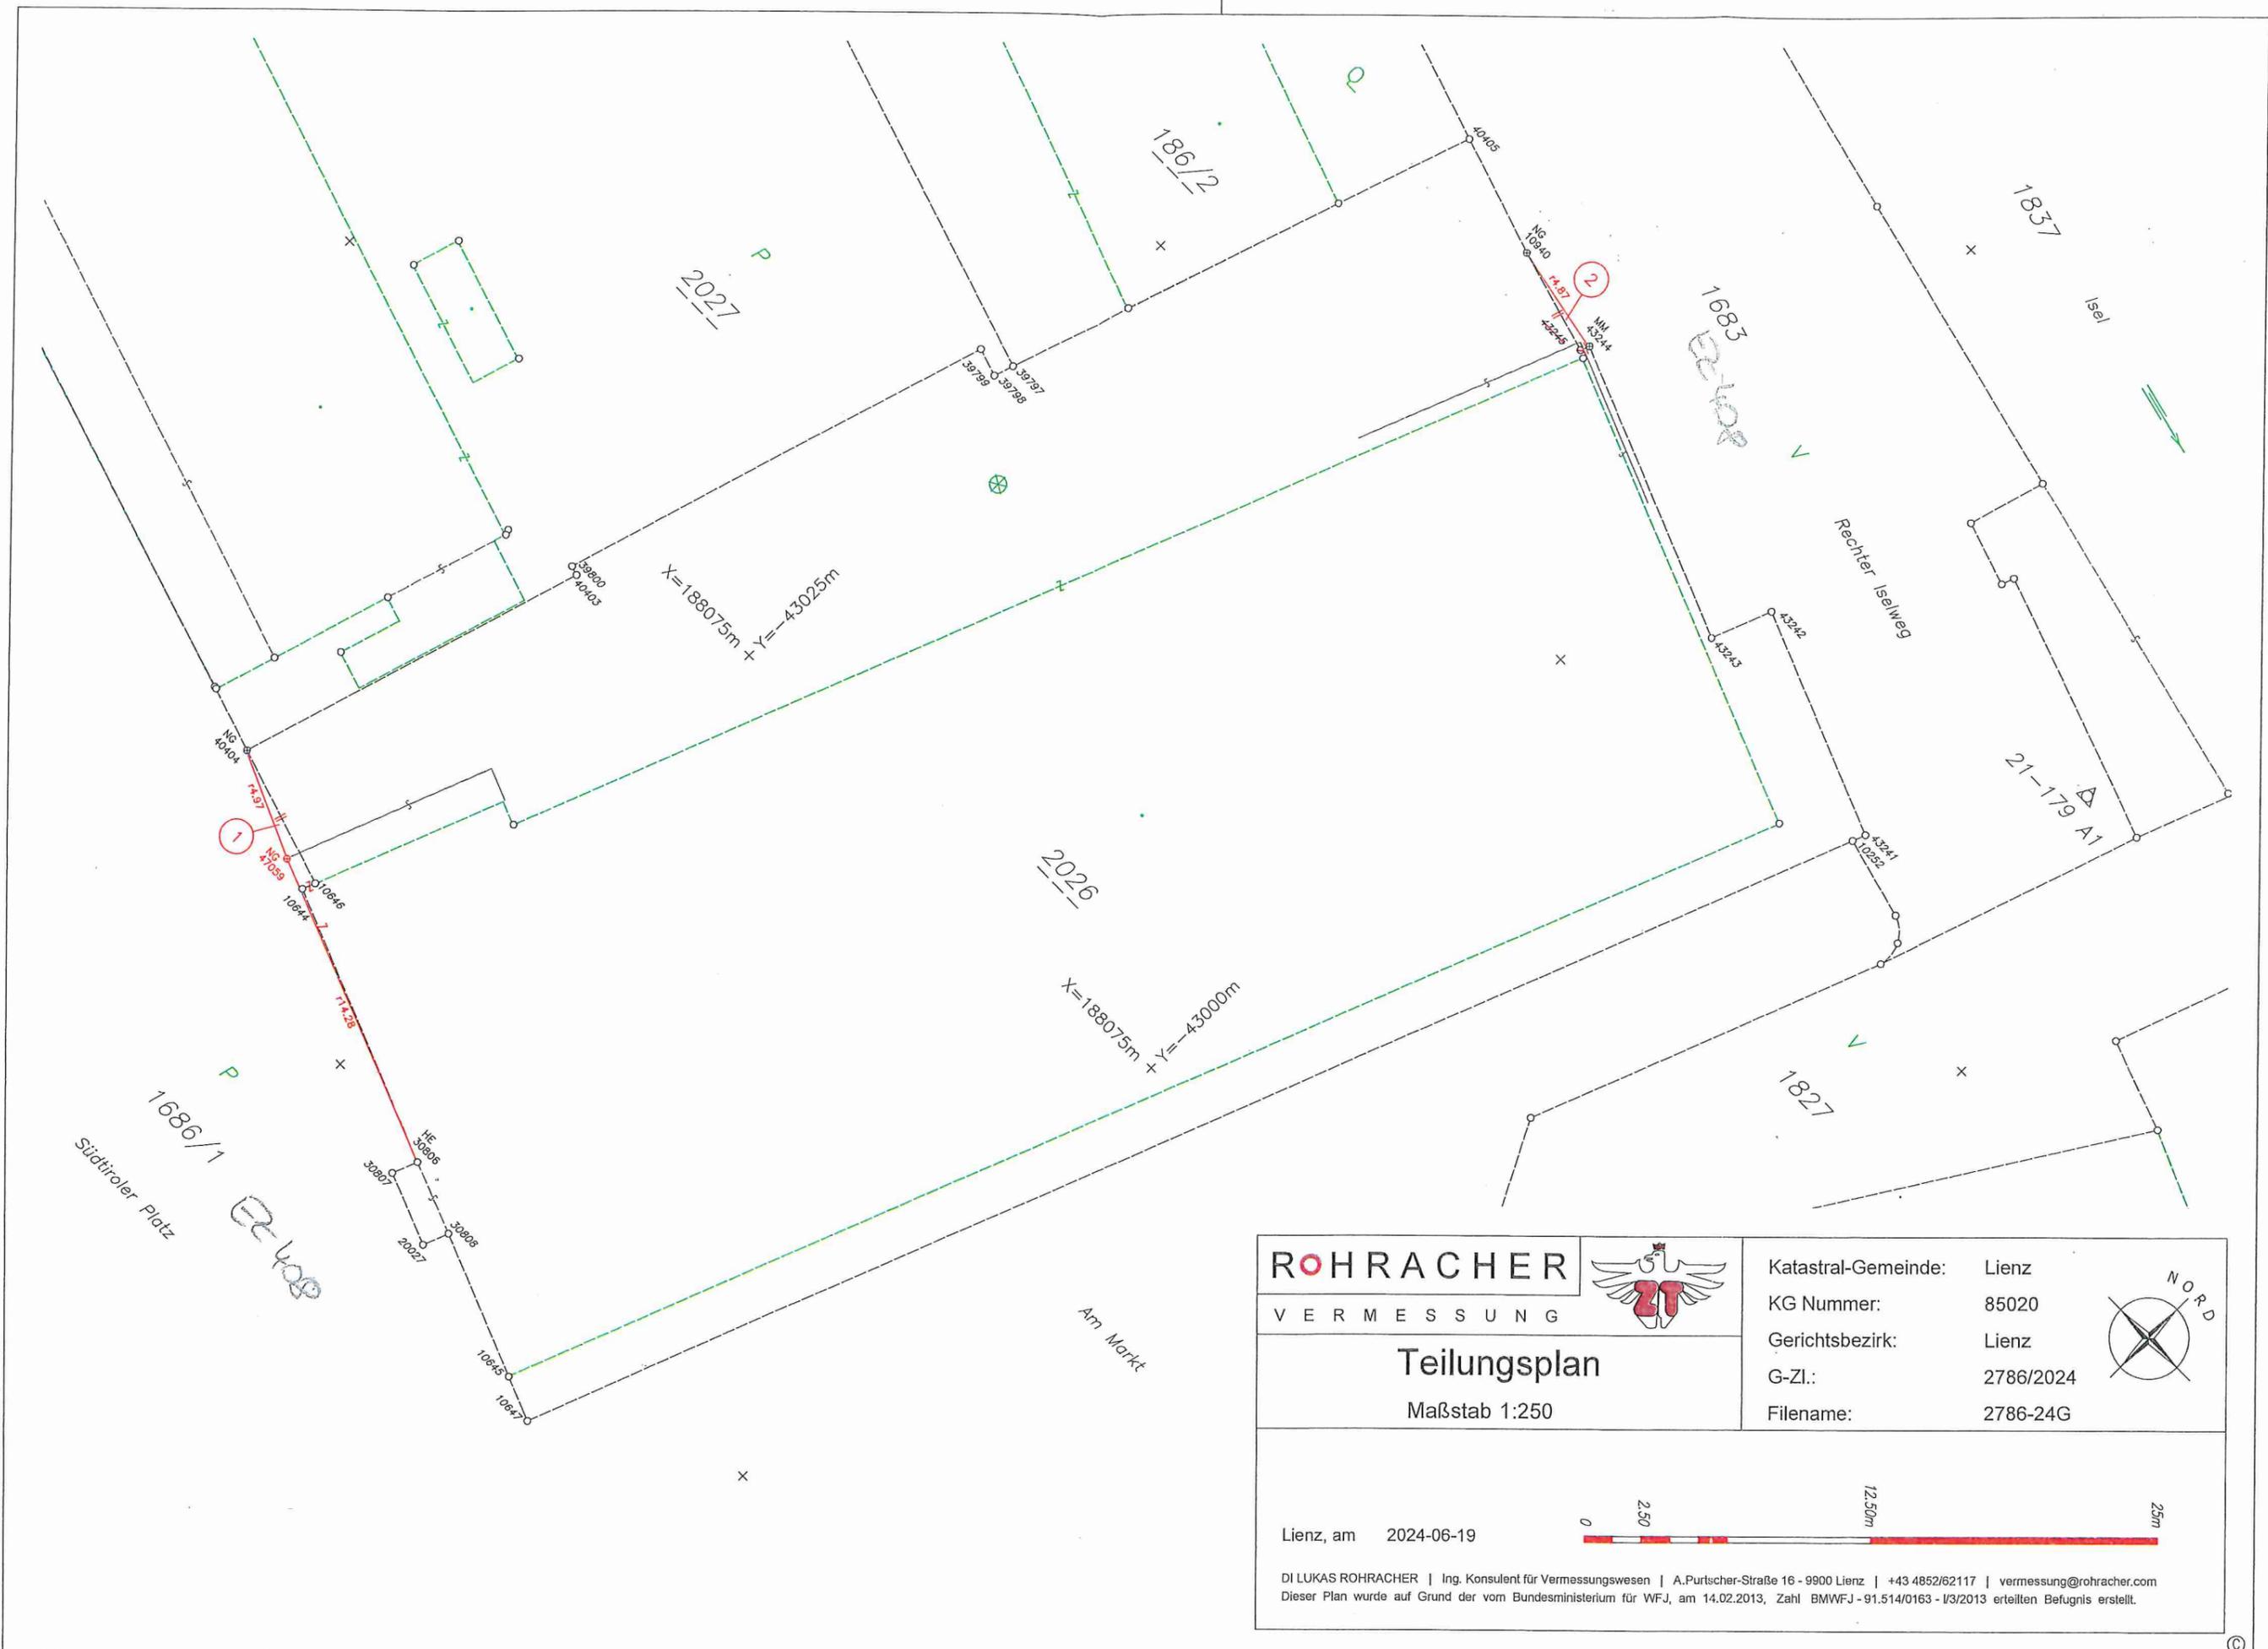

<b>ROHRACHER</b> VERMESSUNG		Katastral-Gemeinde:	Lienz	
		KG Nummer:	85020	
<b>Teilungsplan</b> Maßstab 1:250		Gerichtsbezirk:	Lienz	
		G-Zl.:	2786/2024	
		Filename:	2786-24G	

Lienz, am 2024-06-19

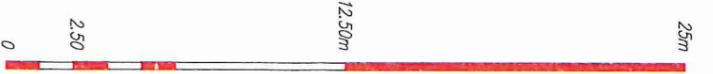

DI LUKAS ROHRACHER | Ing. Konsultent für Vermessungswesen | A.Purtscher-Strasse 16 - 9900 Lienz | +43 4852/62117 | vermessung@rohracher.com  
 Dieser Plan wurde auf Grund der vom Bundesministerium für WFJ, am 14.02.2013, Zahl BMWFJ - 91.514/0163 - I/3/2013 erteilten Befugnis erstellt.