

**Betreff: Exkammerierung einer Teilfläche aus GST 2186 EZ 408 KG Lienz
aus dem öffentlichen Gut**

Verteiler: 1 Amtstafel der Stadtgemeinde Lienz (Rathaus-Liebburg)
2 Kundmachungstafeln (Patriasdorf, Peggetz)
Website der Stadtgemeinde Lienz
1 Akt

KUNDMACHUNG

Gemäß § 60 TGO wird kundgemacht, dass der Gemeinderat der Stadtgemeinde Lienz in seiner Sitzung am 18.02.2025 beschlossen hat, das in der beiliegenden Planurkunde des Zivilgeometers DI Lukas Rohrachner, GZ 2959/2024, vom 19.12.2024 bezeichnete Trennstück 2 aus GST 2186 KG Lienz im Ausmaß von 433 m² aus dem öffentlichen Gut zu exkammerieren.

Wer sich mit diesem Beschluss in seinen Rechten verletzt fühlt, kann innerhalb der Kundmachungsfrist schriftlich Aufsichtsbeschwerde beim Stadtamt Lienz erheben.

Für die Richtigkeit
der Ausfertigung:



Stadt-Amtsdirktor
Dr. Alban Ymeri

Für den Gemeinderat:

Bürgermeisterin
LA Dipl.-Ing. Elisabeth Blanik e.h.

Kundgemacht vom: 20.02.2025
bis einschließlich: 06.03.2025

abzunehmen am: 07.03.2025

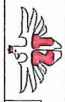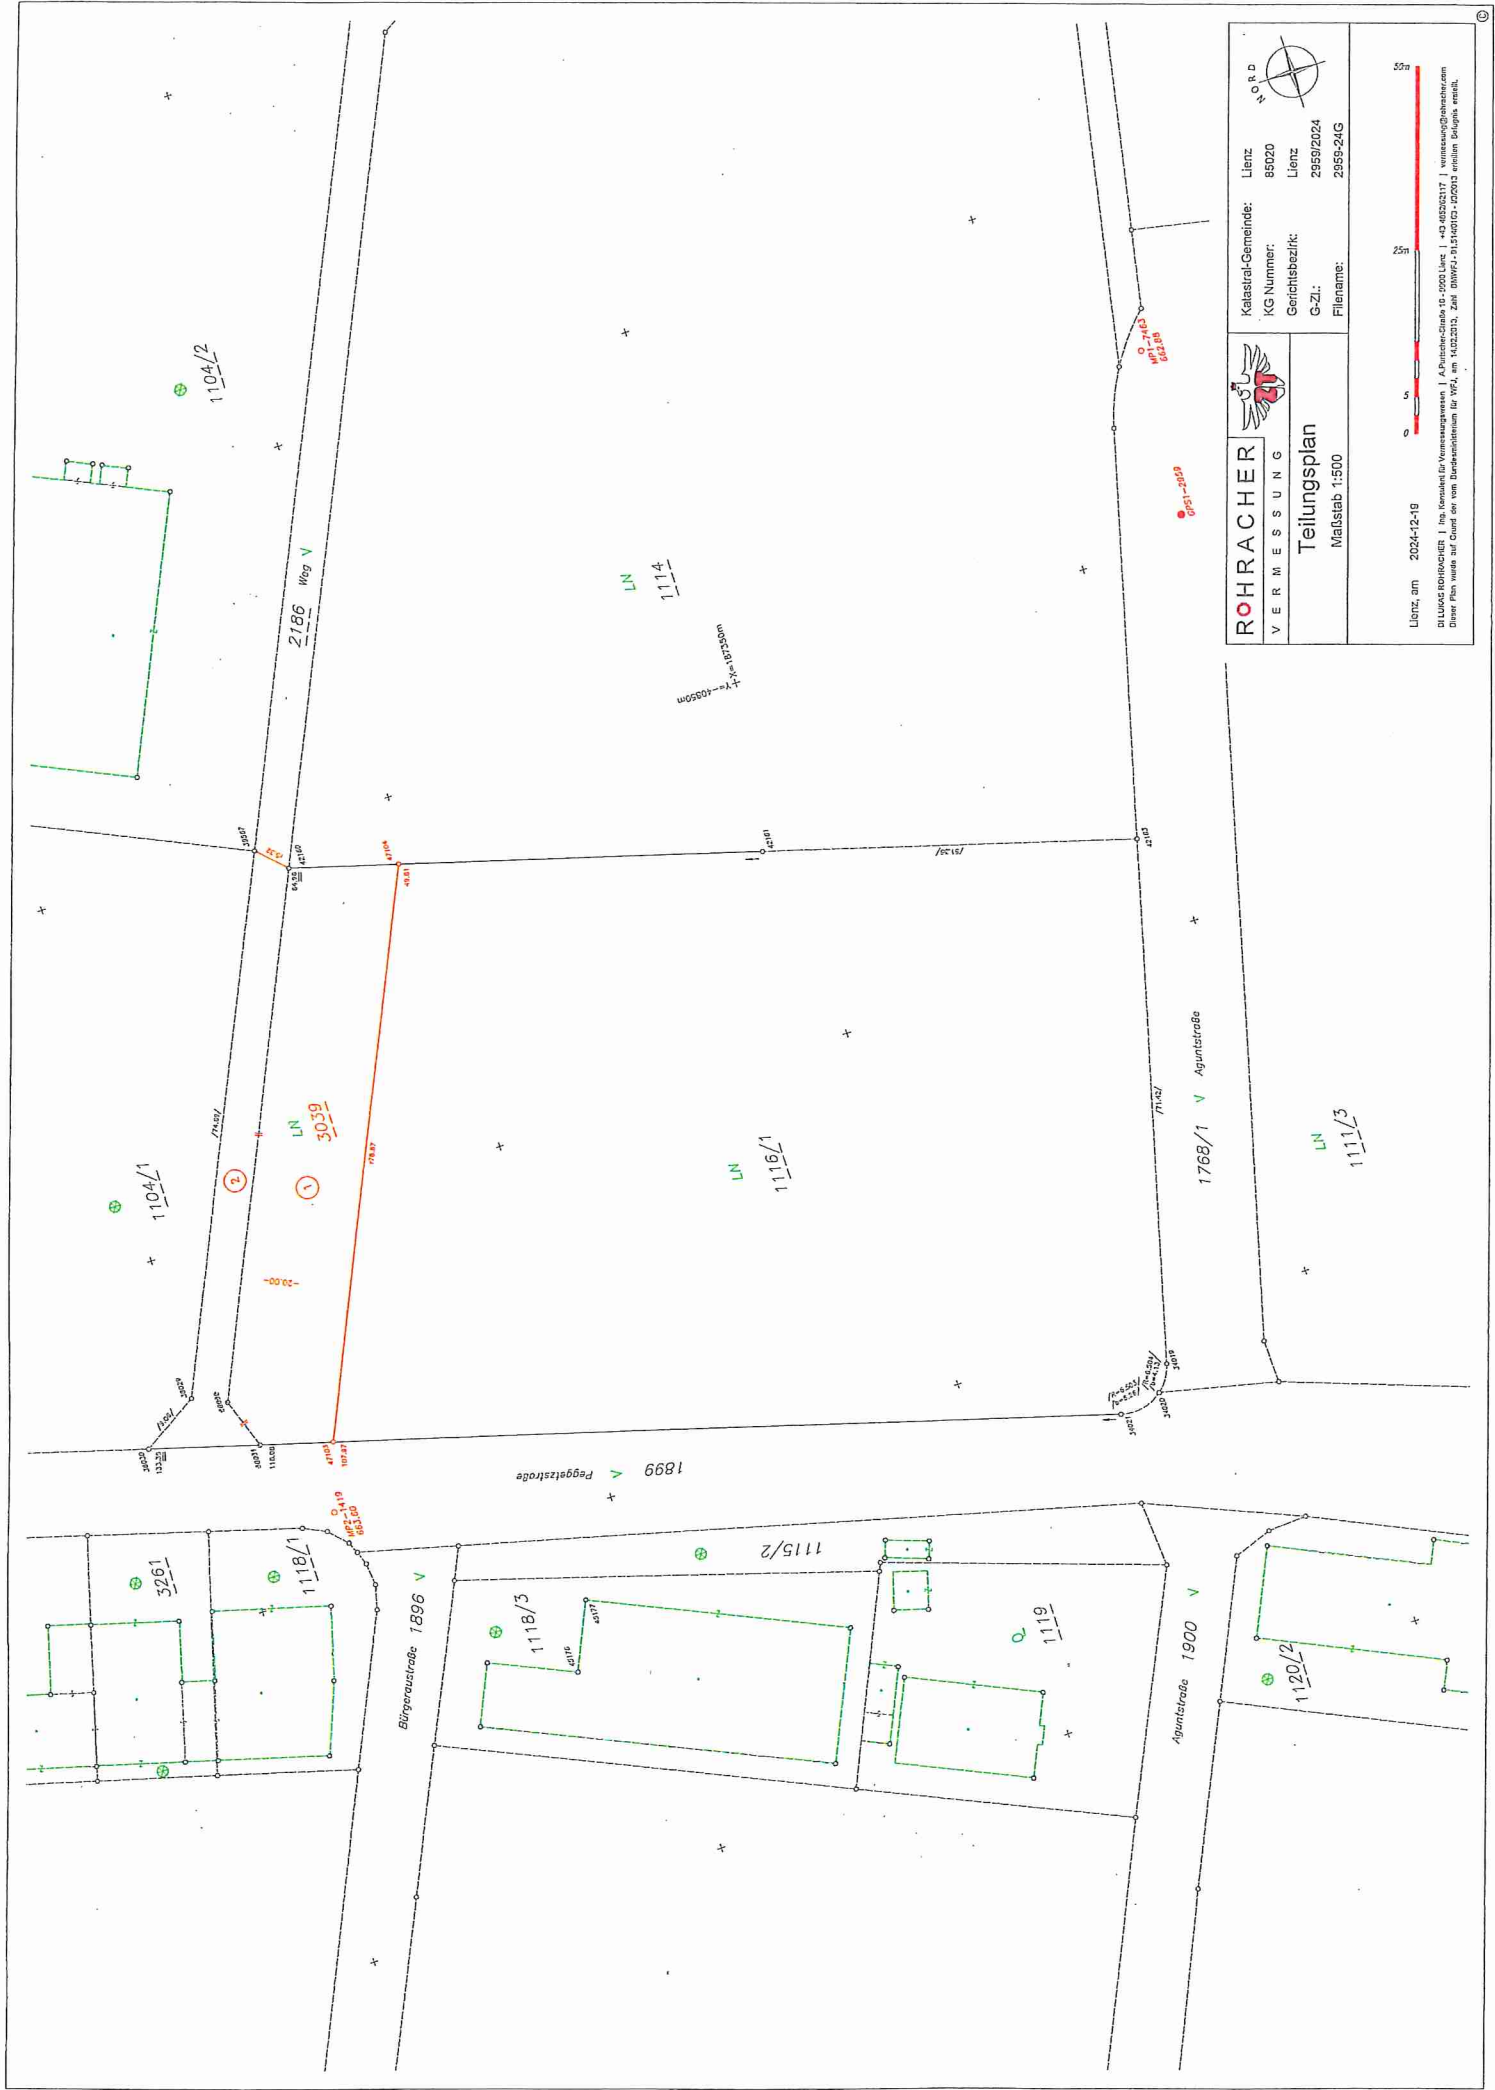

ROHRACHER
VERMESSUNG

Teilungsplan
Maßstab 1:500

Katastralgemeinde: Lienz
KG Nummer: 65020
Gerichtsbezirk: Lienz
G-Zl.: 2959/2024
Dateiname: 2959-24G



Lienz, am 2024-12-19
DLUGAS ROHRACHER | Ing. Konrad für Vermessungswesen | A-Punkte-Charta 10-2020 Lienz | A-40262317 | vermessung@rohracher.com
Dieser Plan wurde auf Grund der vom Bundesministerium für Wirtschaft, am 14.02.2019, Zitat DWVFZ-91316910-120019 erlassenen Belgibus erstellt.