

**Betreff: Inkamerierung von Teilflächen aus Gp. 480/1, 503 und 507/3, alle
KG Patriasdorf in das öffentliche Gut**

Verteiler: 1 Amtstafel der Stadtgemeinde Lienz (Rathaus-Liebburg)
2 Kundmachungstafeln (Patriasdorf, Peggetz)
Website der Stadtgemeinde Lienz
1 Akt

KUNDMACHUNG

Gemäß § 60 TGO wird kundgemacht, dass der Stadtrat der Stadtgemeinde Lienz in seiner Sitzung am 01.07.2025 beschlossen hat, die in der beiliegenden Planurkunde als Trennfläche 1 bezeichnete Fläche aus dem GST 480/1 KG Patriasdorf im Ausmaß von 1 m² und als Trennfläche 2 bezeichnete Fläche aus dem GST 503 KG Patriasdorf im Ausmaß von 71 m², sowie als Trennfläche 3 bezeichnete Fläche aus dem GST 507/3 KG Patriasdorf im Ausmaß 131 m² in das öffentliche Gut zu inkamerieren.

Wer sich mit diesem Beschluss in seinen Rechten verletzt fühlt, kann innerhalb der Kundmachungfrist schriftlich Aufsichtsbeschwerde beim Stadtamt Lienz erheben.

Für die Richtigkeit
der Ausfertigung:


Stadt-Amtsdirktor
Dr. Alban Ymeri

Für den Gemeinderat:

Bürgermeisterin
LA Dipl.-Ing. Elisabeth Blanik e.h.

Kundgemacht vom: 02.07.2025
bis einschließlich: 16.07.2025

abzunehmen am: 17.07.2025

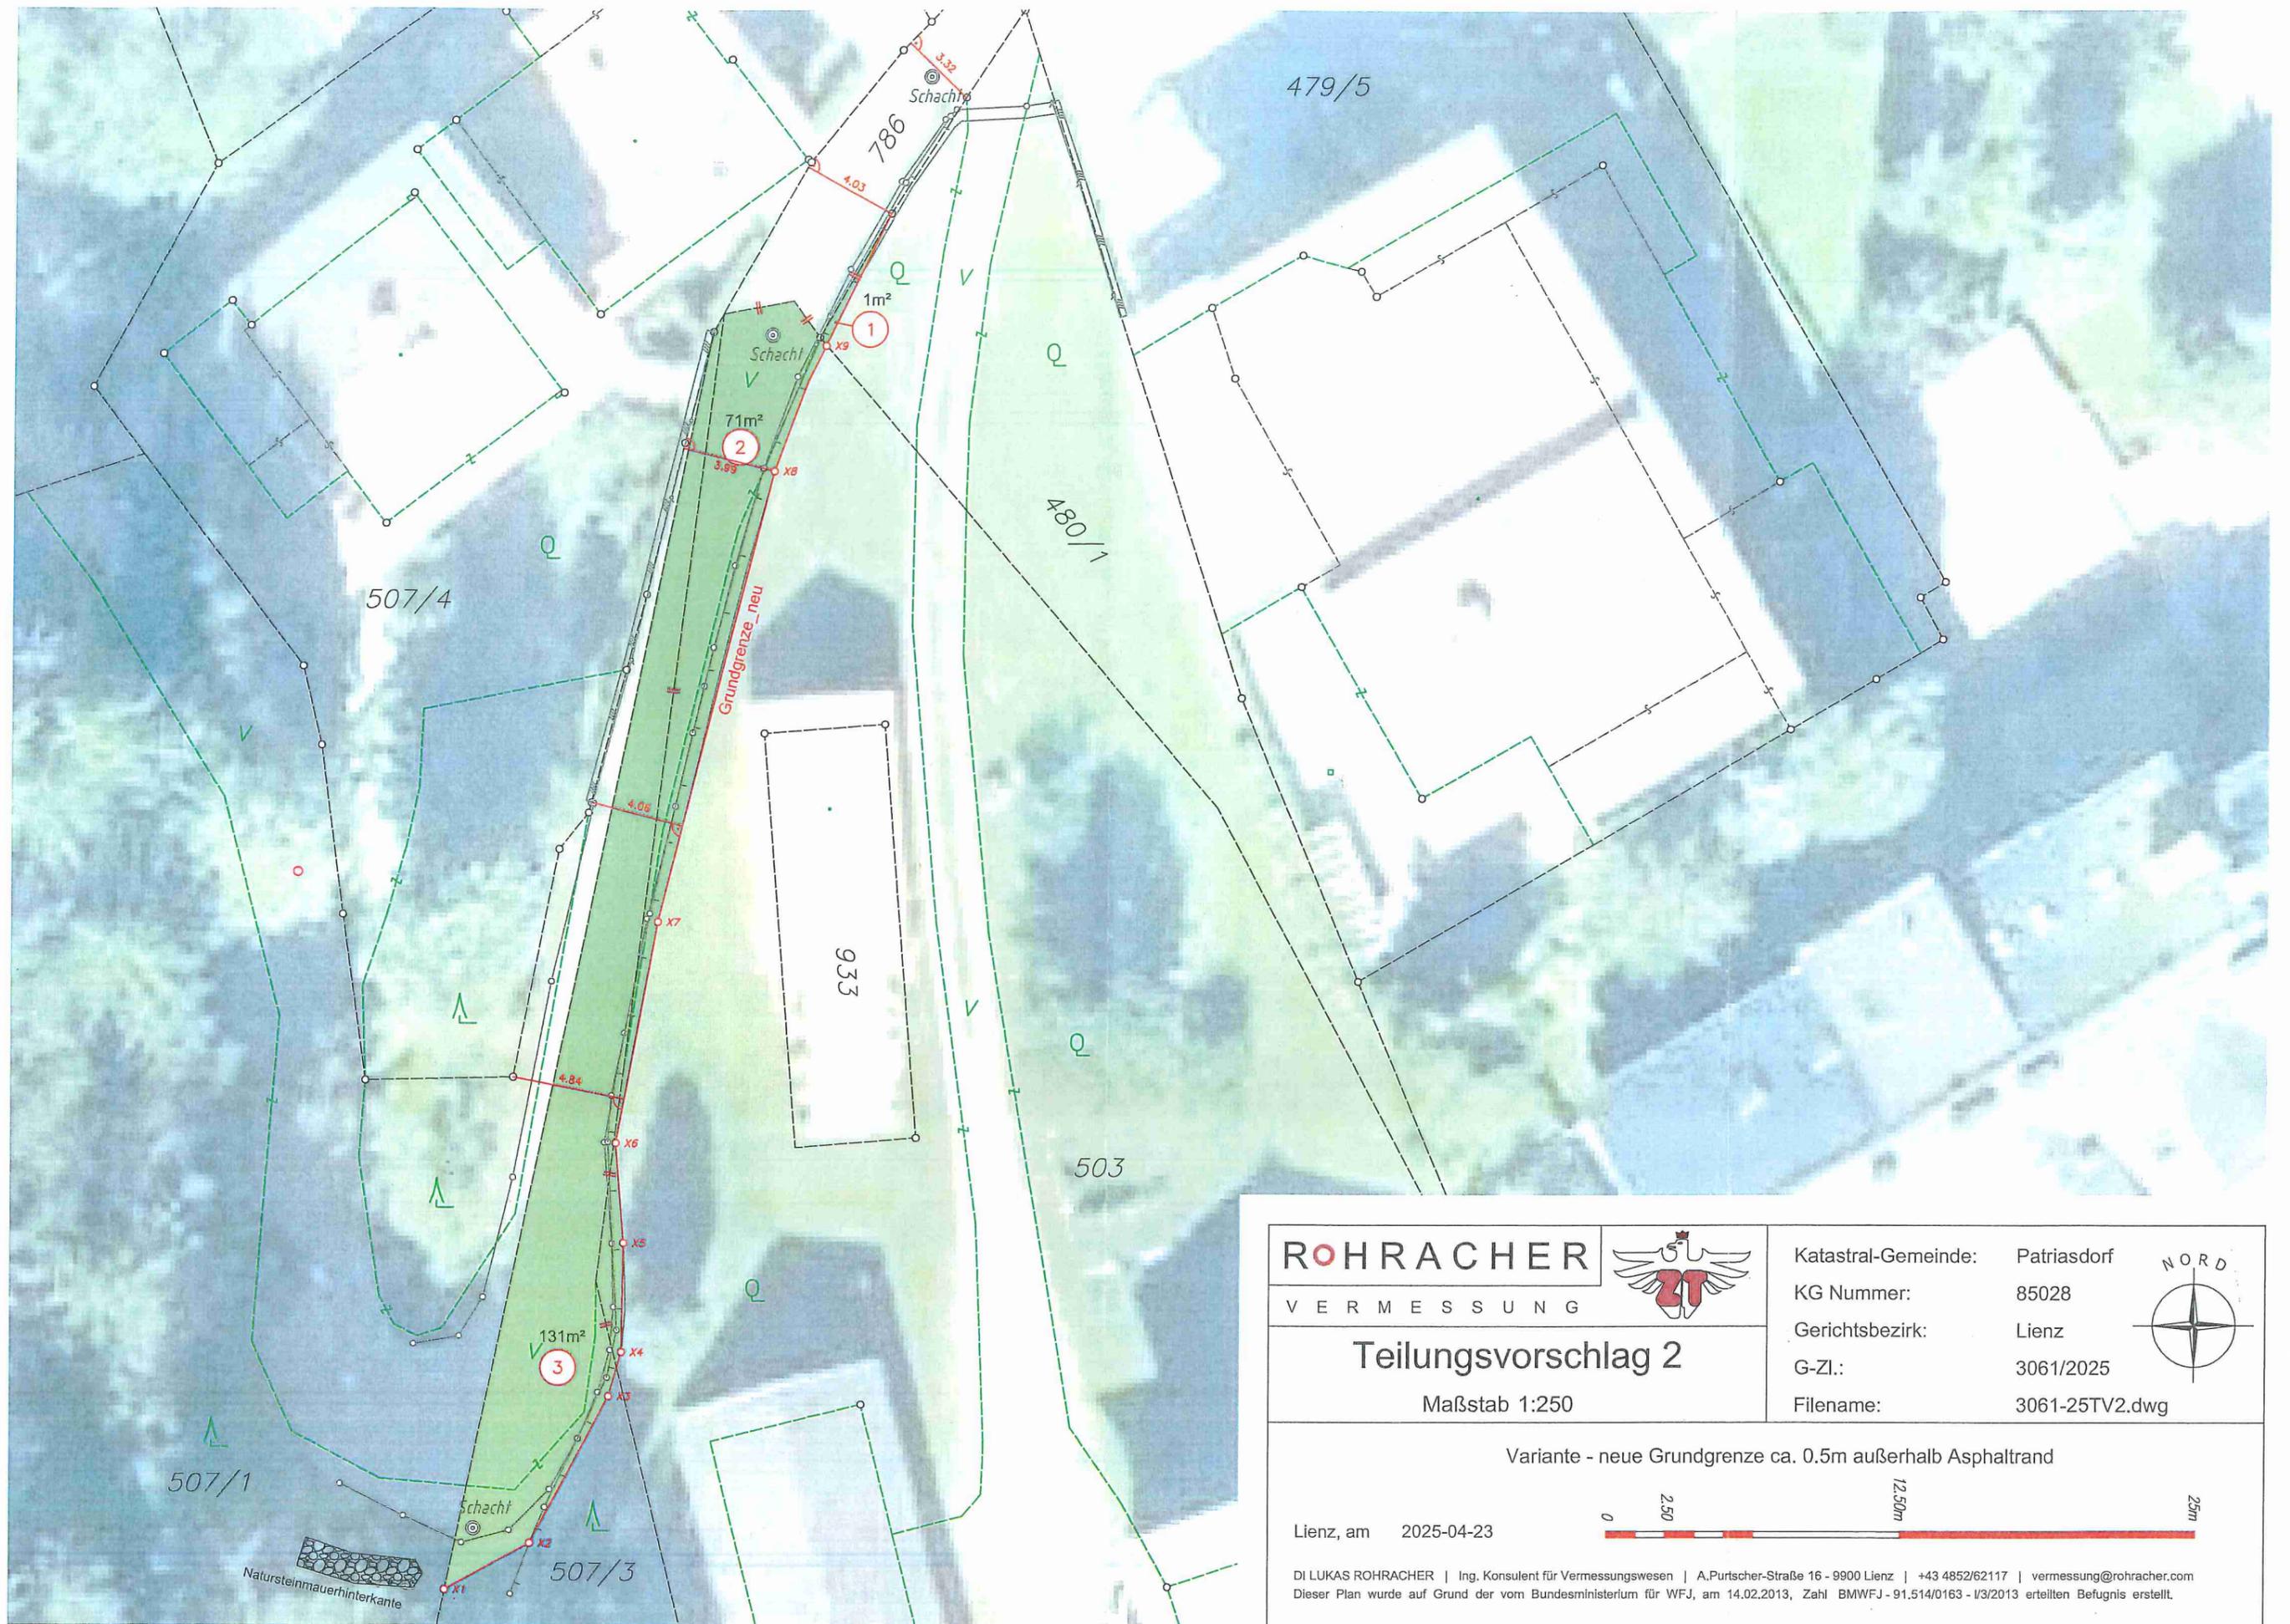

ROHRACHER
VERMESSUNG



Teilungsvorschlag 2

Maßstab 1:250

Katastral-Gemeinde: Patriasdorf
 KG Nummer: 85028
 Gerichtsbezirk: Lienz
 G-Zl.: 3061/2025
 Filename: 3061-25TV2.dwg



Variante - neue Grundgrenze ca. 0.5m außerhalb Asphalttrand



Lienz, am 2025-04-23

DI LUKAS ROHRACHER | Ing. Konsulent für Vermessungswesen | A.Purtscher-Straße 16 - 9900 Lienz | +43 4852/62117 | vermessung@rohracher.com
 Dieser Plan wurde auf Grund der vom Bundesministerium für WFJ, am 14.02.2013, Zahl BMWFJ - 91.514/0163 - I/3/2013 erteilten Befugnis erstellt.